

ΕΦΗΜΕΡΙΣ ΤΗΣ ΚΥΒΕΡΝΗΣΕΩΣ
ΤΗΣ ΕΛΛΗΝΙΚΗΣ ΔΗΜΟΚΡΑΤΙΑΣ

ΕΝ ΑΘΗΝΑΙΣ ΤΗ, 30 ΑΥΓΟΥΣΤΟΥ 1979 | ΤΕΥΧΟΣ ΤΕΤΑΡΤΟΝ | ΑΡΙΘΜΟΣ ΦΥΛΛΟΥ 445

ΠΕΡΙΕΧΟΜΕΝΑ

ΠΟΛΕΟΔΟΜΙΑ

ΔΙΑΤΑΓΜΑΤΑ

Περὶ τροποποιήσεως τοῦ ρυμοτομικοῦ σχεδίου 'Αγρινίου.. 1
Περὶ τροποποιήσεως τοῦ ρυμοτομικοῦ σχεδίου 'Αθηνῶν διὰ χαρακτηρισμοῦ ὁδῶν ὡς πεζοδρόμων κλπ. 2
Περὶ τροποποιήσεως τοῦ ρυμοτομικοῦ σχεδίου 'Αθηνῶν... 3
Περὶ καθορισμοῦ τῶν ὅρων καὶ περιορισμῶν δομήσεως ἐγκριθέντος χώρου πρὸς ἀνέγερσιν σχολείου εἰς περιοχὴν τοῦ ρυμοτομικοῦ σχεδίου 'Αθηνῶν......... 4
Περὶ καθορισμοῦ τῶν ὅρων καὶ περιορισμῶν δομήσεως ἐγκριθέντος χώρου πρὸς ἀνέγερσιν σχολείου εἰς περιοχὴν τοῦ ρυμοτομικοῦ σχεδίου Θεσσαλονίκης......... 5

(1)

Περὶ τροποποιήσεως τοῦ ρυμοτομικοῦ σχεδίου 'Αγρινίου.

Ο ΠΡΟΕΔΡΟΣ ΤΗΣ ΕΛΛΗΝΙΚΗΣ ΔΗΜΟΚΡΑΤΙΑΣ

Ἔχοντες ὑπ' ὄψει:

1. Τὰς διατάξεις τοῦ ἀπὸ 17.7.1923 Ν.Δ/τος «περὶ σχεδίων πόλεων κλπ.», ὡς μεταγενεστέρως ἐτροποποιήθησαν καὶ συνεπληρώθησαν καὶ εἰδικώτερον τῶν ἄρθρων 3 καὶ 70 αὐτοῦ.

2. Τὴν ὑπ' ἀριθ. ΕΔ2α/04/20/Φ.Θ.2.1.1./1979 κοινὴν ἀπόφασιν τοῦ Πρωθυπουργοῦ καὶ τοῦ Ὑπουργοῦ Δημοσίων Ἔργων «περὶ ἀντικαταστάσεως τῆς ὑπ' ἀριθ. ΕΔ2α/04/59/Φ.Θ.2.1.1./1978 ἀποφάσεως «περὶ μεταβιβάσεως ἁρμοδιοτήτων τοῦ Ὑπουργοῦ Δημοσίων Ἔργων εἰς τὸν Ὑφυπουργὸν τοῦ αὐτοῦ Ὑπουργείου» (ΦΕΚ 106/Β).

3. Τὰς ὑπ' ἀριθ. 43/78 καὶ 185/1978 πράξεις τοῦ Δημοτικοῦ Συμβουλίου 'Αγρινίου.

4. Τὴν ὑπ' ἀριθ. 283/1979 γνωμοδότησιν τοῦ Συμβουλίου Δημοσίων Ἔργων (Τμῆμα Οἰκισμοῦ) προτάσει τοῦ ἐπὶ τῶν Δημοσίων Ἔργων Ὑφυπουργοῦ, ἀπεφασίσαμεν:

Ἄρθρον μόνον.


Ἐγκρίνεται ἡ τροποποίησις τοῦ ρυμοτομικοῦ σχεδίου 'Αγρινίου (Αἰτωλοακαρνανίας) διὰ καταργήσεως τῆς μεταξὺ τῶν οἰκοδομικῶν τετραγώνων 251 καὶ 252 ὁδοῦ, ὡς ἐμφαίνεται εἰς τὸ ὑπὸ τοῦ Γενικοῦ Διευθυντοῦ Οἰκισμοῦ τεθεωρημένον διὰ τῆς ὑπ' ἀριθ. Γ. 19702/1979 πράξεως αὐτοῦ σχετικὸν πρωτότυπον διάγραμμα ὑπὸ κλίμακα 1 : 500, τοῦ ὁποίου συνοπτικὸν ἀντίτυπον δημοσιεύεται μετὰ τοῦ παρόντος.

Εἰς τὸν αὐτὸν ἐπὶ τῶν Δημοσίων Ἔργων Ὑφυπουργόν, ἀνατίθεμεν τὴν δημοσίευσιν καὶ ἐκτέλεσιν τοῦ παρόντος Διατάγματος.

Ἐν Ἀθήναις τῇ 17 Ἰουλίου 1979

Ο ΠΡΟΕΔΡΟΣ ΤΗΣ ΔΗΜΟΚΡΑΤΙΑΣ
ΚΩΝΣΤΑΝΤΙΝΟΣ Δ. ΤΣΑΤΣΟΣ

Ο ΥΦΥΠΟΥΡΓΟΣ ΔΗΜΟΣΙΩΝ ΕΡΓΩΝ
ΣΤΕΦΑΝΟΣ ΜΑΝΟΣ

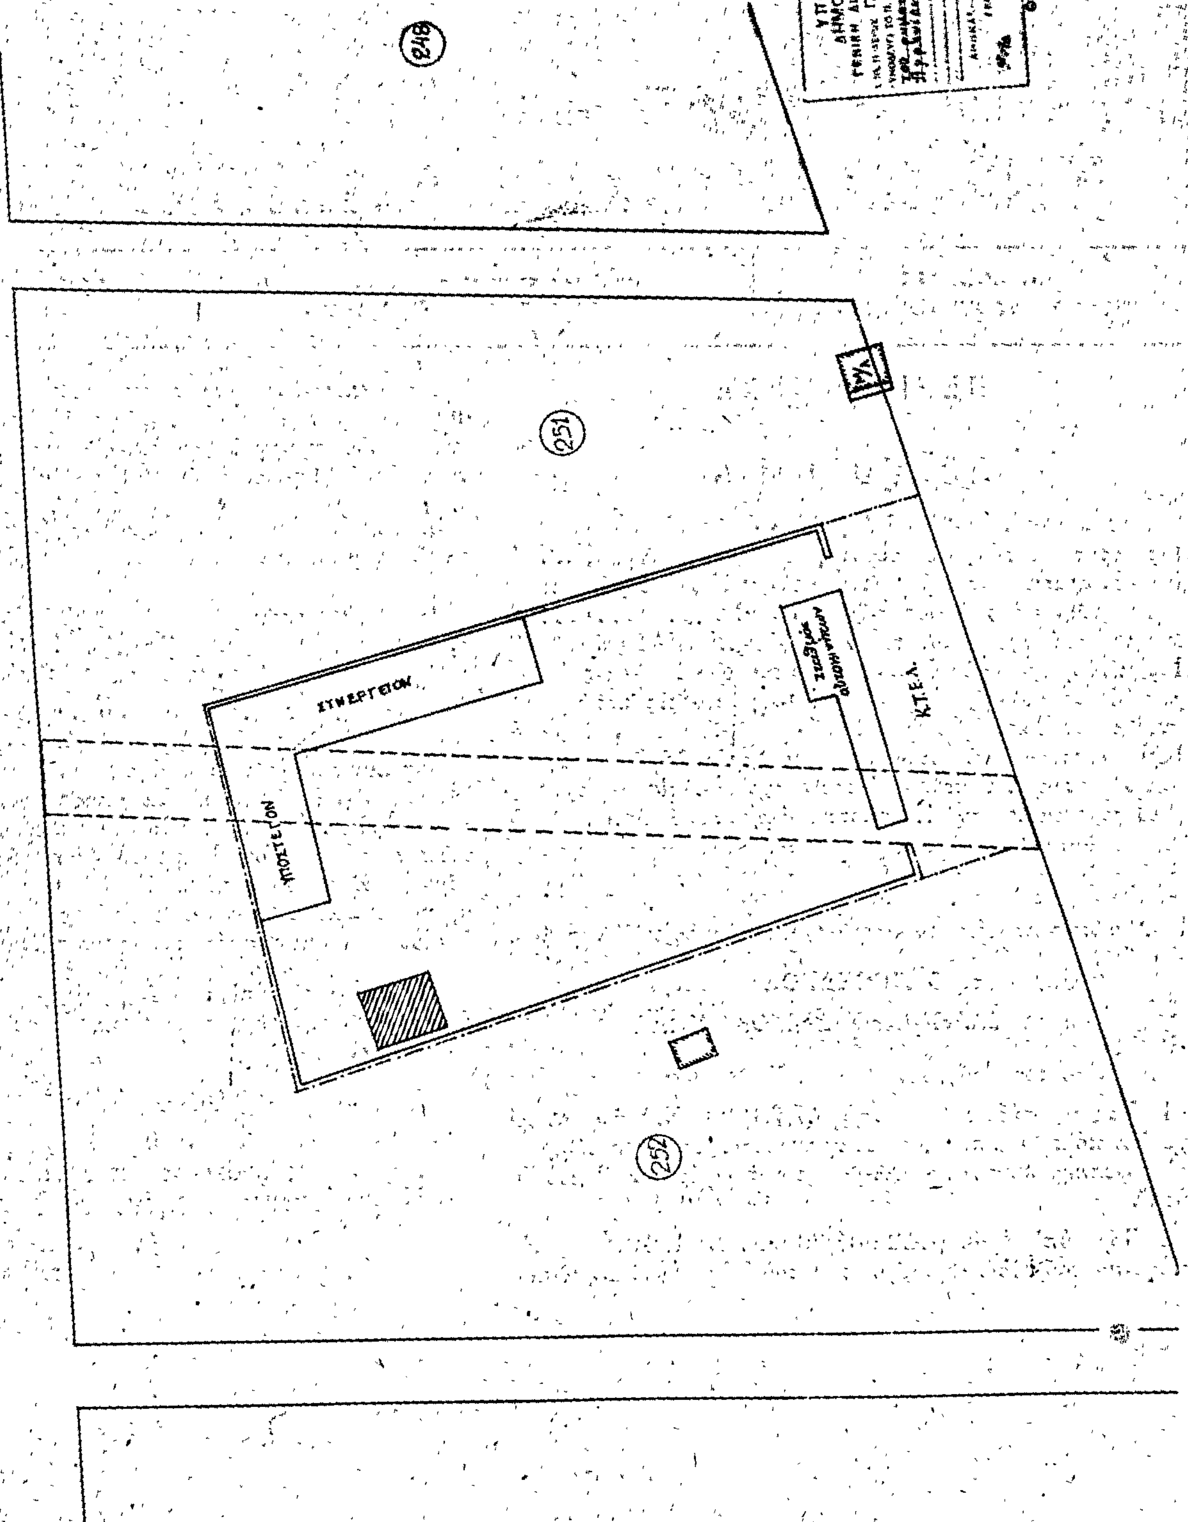
ΥΠΟΥΡΓΕΙΟΝ
ΔΗΜΟΣΙΩΝ ΕΡΓΩΝ
248
251
252
ΣΥΝΕΡΓΕΙΟΝ
Κ.Τ.Ε.Λ.
ΑΓΡΙΝΙΟ 1:500

(2)

Περὶ τροποποιήσεως τοῦ ρυμοτομικοῦ σχεδίου Ἀθηνῶν διὰ χαρακτηρισμοῦ ὁδῶν ὡς πεζοδρόμων κλπ.

Ο ΠΡΟΕΔΡΟΣ ΤΗΣ ΕΛΛΗΝΙΚΗΣ ΔΗΜΟΚΡΑΤΙΑΣ

Ἔχοντες ὑπ' ὄψει:

1. Τὰς διατάξεις α) τοῦ ἀπὸ 17 Ἰουλίου 1923 Ν. Δ/τος «περὶ σχεδίων πόλεων κλπ.», ὡς μεταγενεστέρως ἐτροποποιήθησαν καὶ συνεπληρώθησαν καὶ εἰδικώτερον τῶν ἄρθρων 2 (παρ. 1) 3, 9, 11 (παρ. 1 ἐδαφ. 6) καὶ 70 αὐτοῦ, β) τοῦ ἀπὸ 8.9.1923 Δ/τος «περὶ καθορισμοῦ τῆς κατὰ τὸ ἄρθρο 3 τοῦ ἀπὸ 17.7.1923 Ν. Δ/τος «περὶ σχεδίων πόλεων κ.λ.π.» «προθεσμίας» (ΦΕΚ. 257 Α) καὶ τὸ ὅτι ἡ κατὰ τὸ Διάταγμα αὐτὸ προθεσμία παρῆλθεν ἄπρακτος.

2. Τὰς διατάξεις τοῦ ἄρθρου 9 (παρ. 1) τοῦ Ν.Δ. 8/73 «περὶ ΓΟΚ» ὡς ἐτροποποιήθη διὰ τοῦ Ν.Δ. 205/1974 (ΦΕΚ. 363/Α).

3. Τὴν ὑπ' ἀριθ. ΕΔ2α/04/20/Φ.Θ.2.1.1./1979 κοινὴν ἀπόφασιν τοῦ Πρωθυπουργοῦ καὶ τοῦ Ὑπουργοῦ Δημοσίων Ἔργων «περὶ ἀντικαταστάσεως τῆς ὑπ' ἀριθ. ΕΔ2/α/04/59/Φ.Θ.2.1.1./1978 ἀποφάσεως περὶ μεταβιβάσεως ἁρμοδιοτήτων τοῦ Ὑπουργοῦ Δημοσίων Ἔργων εἰς τὸν Ὑφυπουργὸν τοῦ αὐτοῦ Ὑπουργείου» (ΦΕΚ. 106 Β).

4. Τὰς ὑπ' ἀριθ. 90/1979 καὶ 725/1979 συμφώνους γνωμοδοτήσεις τοῦ Συμβουλίου Δημοσίων Ἔργων (Τμῆμα Οἰκισμοῦ).

5. Τὴν ὑπ' ἀριθ. 825/1979 γνωμοδότησιν τοῦ Συμβουλίου τῆς Ἐπικρατείας, προτάσει τοῦ Ὑφυπουργοῦ Δημοσίων Ἔργων, ἀπεφασίσαμεν:

Ἄρθρον 1.

Ἐγκρίνεται ἡ τροποποίησης τοῦ ρυμοτομικοῦ σχεδίου Ἀθηνῶν εἰς τὰς περιοχὰς «Πλάκα» καὶ «Ἐμπορικοῦ κέντρου», διὰ χαρακτηρισμοῦ ὁδῶν ὡς πεζοδρόμων, ὡς ἐμφαίνονται κεχρωσμένοι διὰ πρασίνου χρώματος εἰς τό, ὑπὸ τοῦ Γενικοῦ Διευθυντοῦ Οἰκισμοῦ θεωρημένον διὰ τῆς ὑπ' ἀριθ. Γ. 24460/1979 πράξεως αὐτοῦ σχετικὸν πρωτότυπον διάγραμμα ὑπὸ κλίμακα 1:2.000 τοῦ ὁποίου συνοπτικὸν ἀντίτυπον δημοσιεύεται μετὰ τοῦ παρόντος.

Ἄρθρον 2.

Ἀπαγορεύεται ἡ δημιουργία σταθμῶν αὐτοκινήτων δημοσίας χρήσεως πρὸς ἐκμετάλλευσιν ἐπὶ οἰκοπέδων ἐχόντων πρόσωπον ἐπὶ τῶν κατὰ τὰ ἀνωτέρω χαρακτηριζομένων πεζοδρόμων, ἐφ' ὅσον ἡ εἴσοδος καὶ ἔξοδος τῶν αὐτοκινήτων γίνεται μέσῳ τῶν πεζοδρόμων αὐτῶν.

Εἰς τὸν Ὑφυπουργὸν Δημοσίων Ἔργων ἀναθέτομεν τὴν δημοσίευσιν καὶ ἐκτέλεσιν τοῦ παρόντος Διατάγματος.

Ἐν Ἀθήναις τῇ 18 Αὐγούστου 1979

Ο ΠΡΟΕΔΡΟΣ ΤΗΣ ΔΗΜΟΚΡΑΤΙΑΣ

ΚΩΝΣΤΑΝΤΙΝΟΣ Δ. ΤΣΑΤΣΟΣ

Ο ΥΦΥΠΟΥΡΓΟΣ ΔΗΜΟΣΙΩΝ ΕΡΓΩΝ

ΣΤΕΦΑΝΟΣ ΜΑΝΟΣ

ΡΥΘΜΙΣΗ
ΚΥΚΛΟΦΟΡΙΑΣ
ΚΕΝΤΡΟΥ ΑΘΗΝΩΝ

Α' ΦΑΣΗ

ΥΠΟΜΝΗΜΑ

(3)

Περὶ τροποποιήσεως τοῦ ρυμοτομικοῦ σχεδίου Ἀθηνῶν.

ΟΠΡΟΕΔΡΟΣ
ΤΗΣ ΕΛΛΗΝΙΚΗΣ ΔΗΜΟΚΡΑΤΙΑΣ

Ἔχοντες ὑπ' ὄψει:

1. Τὰς διατάξεις τοῦ ἀπὸ 17 Ἰουλίου 1923 Ν. Δ/τος «περὶ σχεδίων πόλεων κλπ.», ὡς μεταγενεστέρως ἐτροποποιήθησαν καὶ συνεπληρώθησαν καὶ εἰδικώτερον τῶν ἄρθρων 3, 9 καὶ 70 αὐτοῦ.

2. Τὴν ὑπ' ἀριθ. ΕΔ2α/04/20/Φ.Θ.2.1.1./1979 κοινὴν ἀπόφασιν τοῦ Πρωθυπουργοῦ καὶ τοῦ Ὑπουργοῦ Δημοσίων Ἔργων «περὶ ἀντικαταστάσεως τῆς ὑπ' ἀριθ. ΕΔ2α/04/59/Φ.Θ.2.1.1./1978 ἀποφάσεως «περὶ μεταβιβάσεως ἁρμοδιοτήτων τοῦ Ὑπουργοῦ Δημοσίων Ἔργων εἰς τὸν Ὑφυπουργὸν τοῦ αὐτοῦ Ὑπουργείου» (ΦΕΚ 106 Β').

3. Τὴν ὑπ' ἀριθ. 390/78 σύμφωνον πρᾶξιν τοῦ Δημοτικοῦ Συμβουλίου Ἀθηναίων.

4. Τὴν ὑπ' ἀριθ. 272/79 γνωμοδότησιν τοῦ Συμβουλίου Δημοσίων Ἔργων (Τμῆμα Οἰκισμοῦ).

5. Τὴν ὑπ' ἀριθ. 687/1979 γνωμοδότησιν τοῦ Συμβουλίου της Ἐπικρατείας, προτάσει τοῦ ἐπὶ τῶν Δημοσίων Ἔργων Ὑφυπουργοῦ, ἀποφασίζομεν:

Ἄρθρον 1.

Ἐγκρίνεται ἡ τροποποίησις τοῦ ρυμοτομικοῦ σχεδίου Ἀθηνῶν εἰς τὸ οἰκοδομικὸν τετράγωνον μεταξὺ τῶν ὁδῶν Μάχης Ἀναλάτων — Μπακνανᾶ — Σαράντη, ὡς ἐμφαίνεται εἰς τὸ ὑπὸ τοῦ Γενικοῦ Δ/ντοῦ Οἰκισμοῦ, τεθεωρημένον διὰ τῆς ὑπ' ἀριθ. Γ.21409/1979 πράξεως αὐτοῦ σχετικὸν πρωτότυπον διάγραμμα ὑπὸ κλίμακα 1:500 τοῦ ὁποίου συνοπτικὸν ἀντίτυπον δημοσιεύεται μετὰ τοῦ παρόντος.

Ἄρθρον 2.


Κατὰ τὸ πρόσωπον τῶν οἰκοπέδων οἰκοδομημένων ἢ μὴ τῶν κειμένων εἰς τὸ κατὰ τὰ ἀνωτέρω τροποποιούμενον οἰκοδομικὸν τετράγωνον καὶ ἐχόντων πρόσωπον ἐπὶ τῆς ὁδοῦ Μπακανᾶ, ἐπιβάλλεται προκήπιον πλάτους πέντε (5) μέτρων, ὡς ἐν τῷ ἀνωτέρῳ διαγράμματι ἐμφαίνεται.

Εἰς τὸν αὐτὸν ἐπὶ τῶν Δημοσίων Ἔργων Ὑφυπουργὸν ἀνατίθεμεν τὴν δημοσίευσιν καὶ ἐκτέλεσιν τοῦ παρόντος Διατάγματος.

Ἐν Ἀθήναις τῇ 31 Ἰουλίου 1979

Ο ΠΡΟΕΔΡΟΣ ΤΗΣ ΔΗΜΟΚΡΑΤΙΑΣ
ΚΩΝΣΤΑΝΤΙΝΟΣ Δ. ΤΣΑΤΣΟΣ

Ο ΥΦΥΠΟΥΡΓΟΣ ΔΗΜΟΣΙΩΝ ΕΡΓΩΝ
ΣΤΕΦΑΝΟΣ ΜΑΝΟΣ

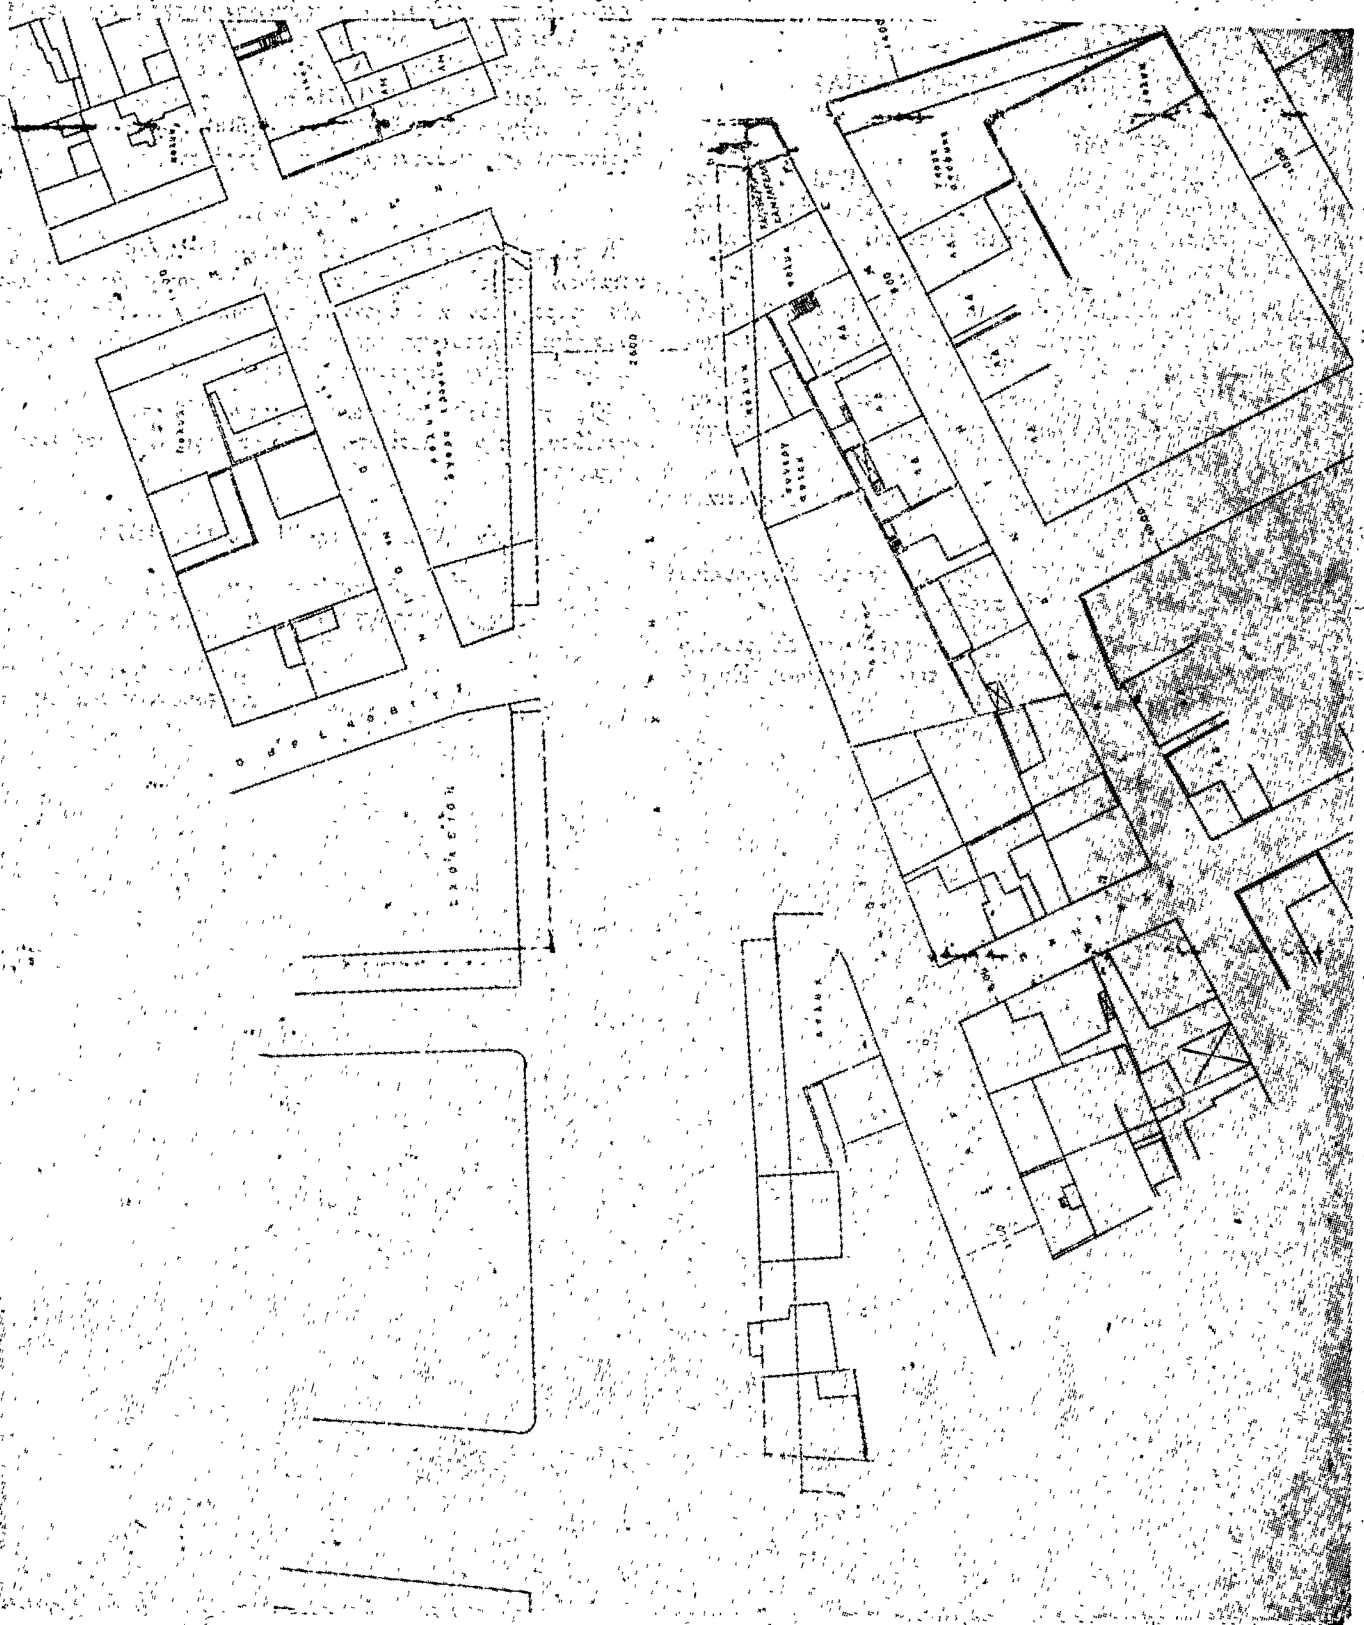

Αθηναι

Γ. 21409/79

τροποποιήσεως του ρυμοτομικού σχεδίου Αθηνών

23 Ιουλίου 1979

Θ. ΡΟΥΣΣΟΥ

(4)

Περὶ καθορισμοῦ τῶν ὅρων καὶ περιορισμῶν δομήσεως ἐγκριθέντος χώρου πρὸς ἀνέγερσιν σχολείου εἰς περιοχὴν τοῦ ρυμοτομικοῦ σχεδίου Ἀθηνῶν.

Ο ΠΡΟΕΔΡΟΣ ΤΗΣ ΕΛΛΗΝΙΚΗΣ ΔΗΜΟΚΡΑΤΙΑΣ

Ἔχοντες ὑπ' ὄψει τὰς διατάξεις τοῦ ἀπὸ 17 Ἰουλίου 1923 Ν.Δ/τος «περὶ σχεδίων πόλεων κλπ.», ὡς μεταγενεστέρως ἐτροποποιήθησαν καὶ συνεπληρώθησαν καὶ εἰδικώτερον τοῦ ἄρθρου 9 αὐτοῦ, τοῦ Ν.Δ. 8/1973 «περὶ Γ.Ο.Κ.» ὡς ἐτροποποιήθη διὰ τοῦ Ν.Δ. 205/1974 (ΦΕΚ 363/Α) καὶ εἰδικώτερον τῶν ἄρθρων 17, 21 καὶ 22 αὐτοῦ. καὶ ἰδόντες τὴν ὑπ' ἀριθ. ΕΔ2α/04/20/Φ.Θ.2.1.1./31.1.1979 κοινὴν ἀπόφασιν τοῦ Πρωθυπουργοῦ καὶ τοῦ Ὑπουργοῦ Δημοσίων Ἔργων «περὶ ἀντικαταστάσεως τῆς ὑπ' ἀριθ. ΕΔ2/α/04/59/Φ.Θ.2.1.1./1978 ἀποφάσεως «περὶ μεταβιβάσεως ἁρμοδιοτήτων τοῦ Ὑπουργοῦ Δημοσίων Ἔργων εἰς τὸν Ὑφυπουργὸν τοῦ αὐτοῦ Ὑπουργείου» (ΦΕΚ 106/Β), τὴν ὑπ' ἀριθ. 779/1978 γνωμοδότησιν τοῦ Συμβουλίου Δημοσίων Ἔργων (Τμῆμα Οἰκισμοῦ), ὡς καὶ τὴν ὑπ' ἀριθ. 632/1979 γνωμοδότησιν τοῦ Συμβουλίου τῆς Ἐπικρατείας, προτάσει τοῦ ἐπὶ τῶν Δημοσίων Ἔργων Ὑφυπουργοῦ, ἀπεφασίσαμεν:

Ἄρθρον Μόνον.

Οἱ ὅροι καὶ περιορισμοὶ δομήσεως τοῦ χώρου τοῦ καθορισθέντος δι' ἀνέγερσιν σχολείου διὰ τῆς ὑπ' ἀριθ. Γ. 1347/83/17.1.1979 ἀποφάσεως τοῦ Ὑφυπουργοῦ Δημοσίων Ἔργων «περὶ τροποποιήσεως τοῦ ρυμοτομικοῦ σχεδίου Ἀθηνῶν διὰ τοῦ καθορισμοῦ χώρου δι' ἀνέγερσιν σχολείου» (ΦΕΚ 104/Δ/1979) ὁρίζονται ὡς ἀκολούθως:

1. Οἰκοδομικὸν σύστημα τὸ συνεχές.
2. Μέγιστον ποσοστὸν καλύψεως τεσσαράκοντα ἐπὶ τοῖς ἑκατὸν (40%) τῆς ἐπιφανείας τοῦ χώρου.
3. Συντελεστὴς δομήσεως ἓξ δέκατα (0,6).
4. Μέγιστος ἐπιτρεπόμενος ἀριθμὸς ὀρόφων τοῦ κτιρίου δύο (2) μὲ μέγιστον ὕψος αὐτοῦ ἐννέα (9) μέτρα.
5. Τὰ ἀνεγερθησόμενα κτίρια δέον νὰ ἀπέχουν ἐκ τῆς ρυμοτομικῆς γραμμῆς πέντε (5) μέτρα τοὐλάχιστον.

Εἰς τὸν αὐτὸν ἐπὶ τῶν Δημοσίων Ἔργων Ὑφυπουργόν, ἀνατίθεμεν τὴν δημοσίευσιν καὶ ἐκτέλεσιν τοῦ παρόντος Διατάγματος.

Ἐν Ἀθήναις τῇ 18 Ἰουλίου 1979

Ο ΠΡΟΕΔΡΟΣ ΤΗΣ ΔΗΜΟΚΡΑΤΙΑΣ

ΚΩΝΣΤΑΝΤΙΝΟΣ Δ. ΤΣΑΤΣΟΣ

Ο ΥΦΥΠΟΥΡΓΟΣ ΔΗΜΟΣΙΩΝ ΕΡΓΩΝ

ΣΤΕΦΑΝΟΣ ΜΑΝΟΣ

(5)

Περὶ καθορισμοῦ τῶν ὅρων καὶ περιορισμῶν δομήσεως ἐγκριθέντος χώρου πρὸς ἀνέγερσιν σχολείου εἰς περιοχὴν τοῦ ρυμοτομικοῦ σχεδίου Θεσσαλονίκης.

Ο ΠΡΟΕΔΡΟΣ ΤΗΣ ΕΛΛΗΝΙΚΗΣ ΔΗΜΟΚΡΑΤΙΑΣ

Ἔχοντες ὑπ' ὄψει τὰς διατάξεις τοῦ ἀπὸ 17 Ἰουλίου 1923 Ν. Δ/τος «περὶ σχεδίων πόλεων κ.λ.π.», ὡς μεταγενεστέρως ἐτροποποιήθησαν καὶ συνεπληρώθησαν καὶ εἰδικώτερον τοῦ ἄρθρου 9 αὐτοῦ, τοῦ Ν.Δ. 8/1973 «περὶ Γ.Ο.Κ.» ὡς ἐτροποποιήθη διὰ τοῦ Ν.Δ. 205/1974 (ΦΕΚ 363 Α') καὶ εἰδικώτερον τῶν ἄρθρων 34 (παρ. 1) καὶ 35 (παρ. 5β) αὐτοῦ καὶ ἰδόντες τὴν ὑπ' ἀριθ. ΕΔ2α/04/20/Φ.Θ.2.1.1./31.1.1979 κοινὴν ἀπόφασιν τοῦ Πρωθυπουργοῦ καὶ τοῦ Ὑπουργοῦ Δημοσίων Ἔργων «περὶ ἀντικαταστάσεως τῆς ὑπ' ἀριθ. ΕΔ2/α/04/59/Φ.Θ.2.1.1./1978 ἀποφάσεως «περὶ μεταβιβάσεως ἁρμοδιοτήτων τοῦ Ὑπουργοῦ Δημοσίων Ἔργων εἰς τὸν Ὑφυπουργὸν τοῦ αὐτοῦ Ὑπουργείου» (ΦΕΚ 106 Β') τὴν ὑπ' ἀριθ. 498/1978 γνωμοδότησιν τοῦ Συμβουλίου Δημοσίων Ἔργων Τμῆμα Οἰκισμοῦ), ὡς καὶ τὴν ὑπ' ἀριθ. 605/1979 γνωμοδότησιν τοῦ Συμβουλίου τῆς Ἐπικρατείας, προτάσει τοῦ ἐπί, τῶν Δημοσίων Ἔργων Ὑφυπουργοῦ, ἀπεφασίσαμεν:

Ἄρθρον Μόνον.

Οἱ ὅροι καὶ περιορισμοὶ δομήσεως τοῦ χώρου τοῦ καθορισθέντος δι' ἀνέγερσιν τοῦ 2ου Δημοτικοῦ Σχολείου διὰ τῆς ὑπ' ἀριθ. Γ. 35375/2802/7.12.1978 ἀποφάσεως τοῦ Ὑφυπουργοῦ Δημοσίων Ἔργων» περὶ ἐπεκτάσεως τοῦ ρυμοτομικοῦ σχεδίου Μενεμένης (Θεσσαλονίκης) διὰ τοῦ καθορισμοῦ χώρου δι' ἀνέγερσιν σχολείου» (ΦΕΚ 168 Δ') ὁρίζονται ὡς ἀκολούθως:

1. Οἰκοδομικὸν σύστημα: Πανταχόθεν ἐλεύθερον.
2. Μέγιστον ποσοστὸν καλύψεως τεσσαράκοντα ἐπὶ τοῖς ἑκατὸν (40%) τῆς ἐπιφανείας τοῦ χώρου.
3. Συντελεστὴς δομήσεως ἑξήκοντα ἑκατοστὰ (0,60).
4. Μέγιστος ἐπιτρεπόμενος ἀριθμὸς ὀρόφων τοῦ κτιρίου δύο (2) καὶ μέγιστον ἐπιτρεπόμενον ὕψος 9,00 μ.

Εἰς τὸν αὐτὸν ἐπὶ τῶν Δημοσίων Ἔργων Ὑφυπουργόν, ἀνατίθεμεν τὴν δημοσίευσιν καὶ ἐκτέλεσιν τοῦ παρόντος Διατάγματος.

Ἐν Ἀθήναις τῇ 18 Ἰουλίου 1979

Ο ΠΡΟΕΔΡΟΣ ΤΗΣ ΔΗΜΟΚΡΑΤΙΑΣ

ΚΩΝΣΤΑΝΤΙΝΟΣ Δ. ΤΣΑΤΣΟΣ

Ο ΥΦΥΠΟΥΡΓΟΣ ΔΗΜΟΣΙΩΝ ΕΡΓΩΝ

ΣΤΕΦΑΝΟΣ ΜΑΝΟΣ

ΑΠΟ ΤΟ ΕΘΝΙΚΟ ΤΥΠΟΓΡΑΦΕΙΟ